Lista de Materiais

Aparelho	
Bidê	
25mm x 1/2"	5 pç
Chuveiro	
25mm x 1/2"	3 pç
Torneira de Pia de Cozinha	
25 mm - 1/2"	5 pç
Torneira de Tanque de Lavar	
25mmx 3/4"	3 pç
Torneira de lavatório	
25 mm - 1/2"	10 pç
Vaso Sanitário c/ cx. acoplada	
1/2"	5 pç
Metais	
Registro de gaveta bruto ABNT	
1"	2 pç
3/4"	10 pç
Registro de pressão c/ canopla cromada	
3/4"	3 pç
PVC Acessórios	
Bolsa de ligação p/ vaso sanitário	
1 1/2"	5 pç
Engate flexível cobre cromado com canopla	
1/2 - 30cm	5 pç
Engate flexível plástico	
1/2 - 30cm	15 pç
PVC misto soldável	
Joelho 90 soldável c/ rosca	
20 mm - 1/2"	5 pç
Luva soldável c/ rosca	
25 mm -3/4"	3 pç
PVC rígido soldável	
Adapt sold curto c/bolsa-rosca p registro	
25 mm - 3/4"	23 pç
32 mm - 1"	4 pç
Tubos	
25 mm	175,52 m
PVC soldável azul c/ bucha latão	
Joelho 90º soldável com bucha de latão	
25 mm - 3/4"	2 pç
Joelho de redução 90º soldável com bucha de latão	
25 mm- 1/2"	12 pç
Tê red.90 sold c/ bucha latão B central	
25 mm -1/2"	11 pç
Tê sold c/ bucha latão bolsa central	
25 mm- 3/4"	1 pç

Água Fria

Legenda Detalhada

RG Registro bruto gaveta ABNT c/PVC soldável - RG	
Metais	
Registro de gaveta bruto ABNT	
3/4"	1 pç
PVC rígido soldável	
Adapt sold curto c/bolsa-rosca p registro	
25 mm - 3/4"	2 pç
RP Registro de Pressão com PVC soldável - RP	
Metais	
Registro de pressão c/ canopla cromada	
3/4"	1 pç
PVC misto soldável	
Luva soldável c/ rosca	
25 mm -3/4"	1 pç
PVC rígido soldável	
Adapt sold curto c/bolsa-rosca p registro	
25 mm - 3/4"	1 pç

Legenda das indicações

BI	Bidê com Te de 90º - 25 mm - 1/2"
CH	Chuveiro - 25mm x 1/2"
LV	Lavatório com Te de 90º - 25 mm - 1/2"
PIA	Pia de cozinha com joelho de 90º - 25 mm - 1/2"
RG	Registro bruto gaveta ABNT c/PVC soldável - 3/4"
RP	Registro de Pressão com PVC soldável - 25 mm - 3/4"
TLR	Tanque de lavar com joelho de 90º - 25 mm - 3/4"
VS	Vaso sanitário com caixa acoplada - 1/2"

Legenda

RG	Registro bruto gaveta ABNT c/PVC soldável - RG
RP	Registro de Pressão com PVC soldável - RP

CAIXA D'ÁGUA

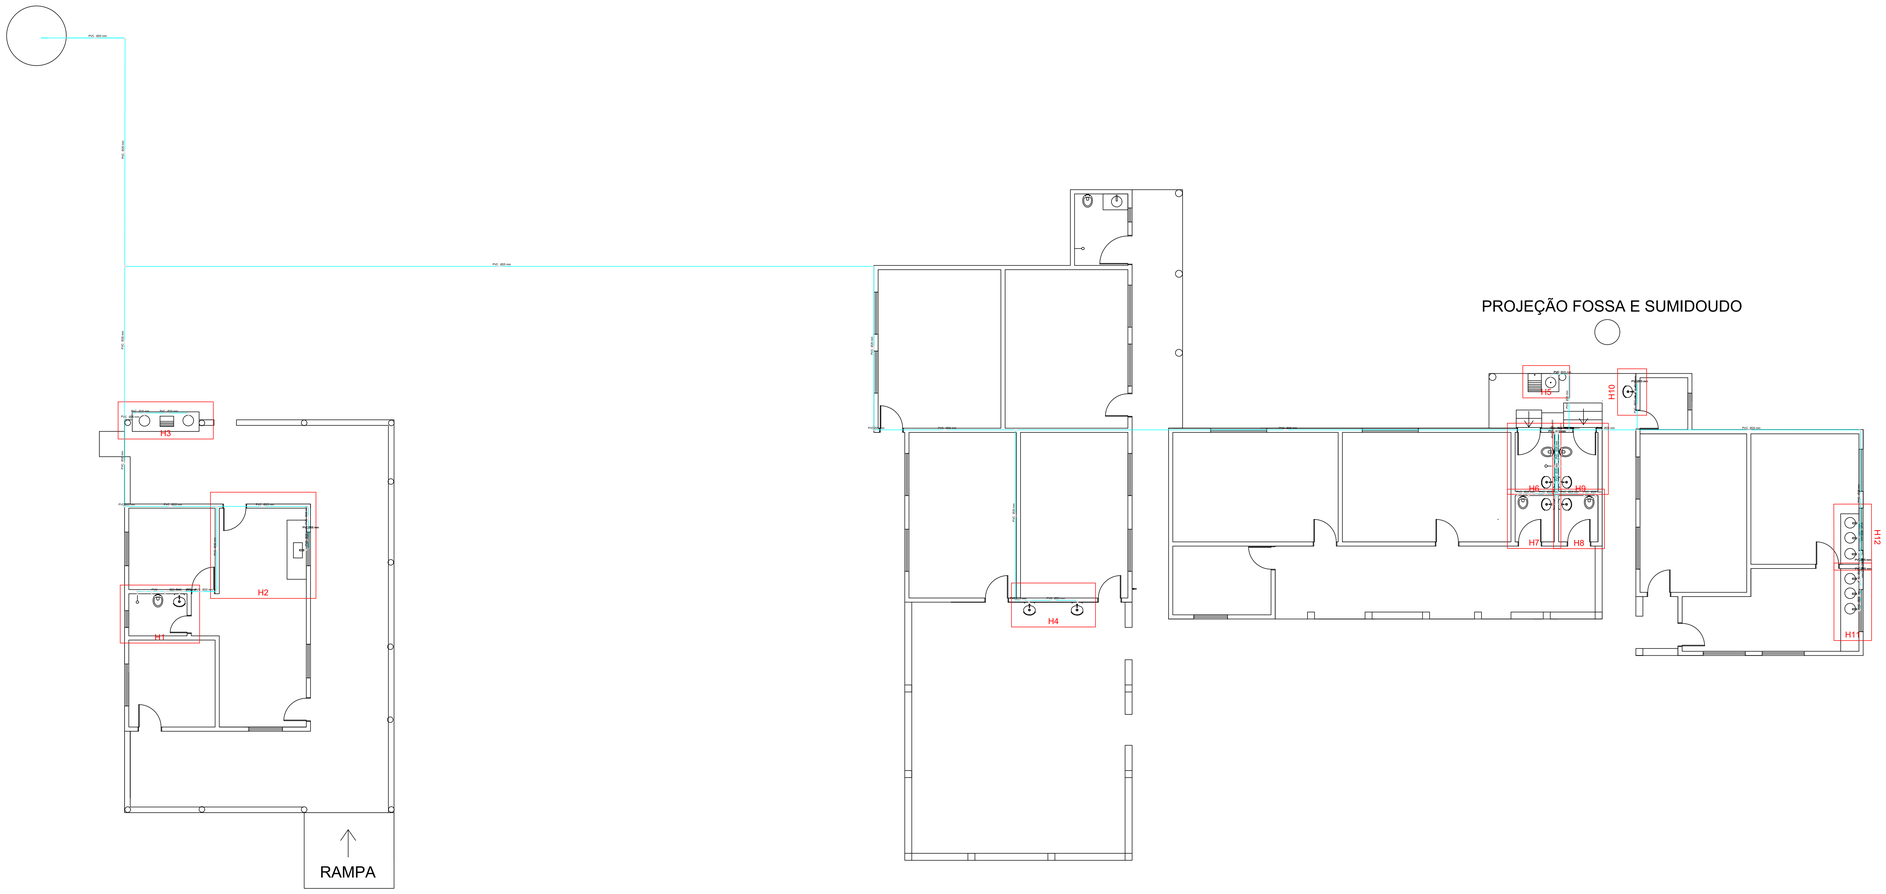

PROJETO

ESCOLA MUNICIPAL JUVERCINA TEIXEIRA DE MENDONÇA

BURITI ALEGRE - GO

Aprovação:

Autor do Projeto:

ENG.º CIVIL WILSOM BERNARDO NETO
CREA Nº 1016216408/D-GO

Proprietário:

ANDRÉ DE SOUSA CHAVES
PREFEITO MUNICIPAL DE BURITI ALEGRE

CONTEÚDO: PROJETO HIDROSSANITÁRIO			Área Lote: 3917,90 m²
DATA: ABRIL/2018	ESCALA: 1:50	DESENHO: WILSOM	FOLHA: 1/4
Endereço: RUA DAS PAINEIRAS, Q. 06. LOTEAMENTO DE RECREIO LAGO DAS BRISAS III			MUNICÍPIO: BURITI ALEGRE / ESTADO: GOIÁS